

國立清華大學 110 學年度第一次學生宿舍齋長聯席會議紀錄

時間：110 年 10 月 01 日（星期五）中午十二時十分

地點：實齋講堂

主持人：住宿組余憶如組長

記錄：吳思儀

出席人員：

明平齋高成翰同學(吳建偉同學代理)、清齋黃威鈞同學、鴻齋關行言同學、學齋葉子匯同學、誠齋吳哲宇同學、華齋張弘豫同學、義齋陳博暉同學、新男齋黃韜展同學、新女齋甘容同學、儒齋黃弋同學、信齋林聖諺同學、碩齋楊雲丰同學(許程硯同學代理)、禮齋毛嘉駿同學、仁齋高振翔同學(張文柏同學代理)、實齋林暉祐同學、文齋李庭萱同學、靜齋林欣穎同學、慧齋施采妤同學(陳玟宇同學代理)、雅齋連芸晨同學(江家綺同學代理)、南大崇善樓余雪綺同學(請假)、南大樹德樓(男)黃旭鵬同學(陳致齊同學代理)、南大樹德樓(女)呂蕙奴同學、南大迎曦樓陳圓宓同學、南大鳴鳳樓陳芊榕同學。

列席人員：

周易行副組長、劉有成先生、何紹農先生、楊志方小姐、陳美霏小姐、吳思儀小姐、張玉美小姐、林怡卿小姐、熊慎敬小姐。

生輔組王聖惟組長、生輔組林建基先生。

住宿書院陳宜君小姐、賀以柔小姐。

學生會代表楊子緣同學。

會議內容：

一、 生輔組業務報告。

報告事項請參閱附件一。

二、 住宿組業務報告。

報告事項請參閱附件二。

四、提案討論(一)：校園滑板車於學生宿舍區女宿設置站一案，提請討論。

提案人：學生住宿組

說明：廠商路加服務科技股份有限公司今日與會-針對電動滑板車校園駐點說明，

其報告內容詳如附件三，希望能於女宿區增設一設置站。

決議：(共 22 位出席)同意 14 票、不同意 0 票，多數決通過此案。

一、生輔組業務報告：

(一)、宿舍輔導(統計時間 110/8/1~110/9/25 日止)：

1、109-2 學期生輔組值勤人員協助各類事件處理計 48 件，統計如表：

月份	宿舍問題協處	調閱監視器	疾傷病送醫	學生關懷輔導	合計
8	12	1	2	5	20
9	17	7	--	4	28
合計	29	8	2	9	48

2、處理內容細項區分詳如表：

宿舍問題協處 (29 件)	一般事件 13 件、冒名頂替住宿 1 件、宿舍安寧 7 件、宿舍抽菸 1 件、留置異性 4 件、誤拿物品 1 件、非洲豬瘟查詢 1 件、非住宿生騎車進電梯 1 件。
調閱監視器 (8 件)	遺失物品協尋 6 件、暈倒畫面 1 件、公共區域髒亂 1 件。
疾傷病送醫 (2 件)	一般疾病 2 件。
學生關懷輔導 (9 件)	一般事件 7 件、身體不適 2 件。


(二)、宿舍違規統計：

1、109 學年齋舍違規：

(1)齋舍區分：

109 學年上下學期相較，109-2 學期以「新齋」增加 40 人次、「華齋」減少 26 人次最多，統計如圖：


109學年齋舍違規人次統計圖

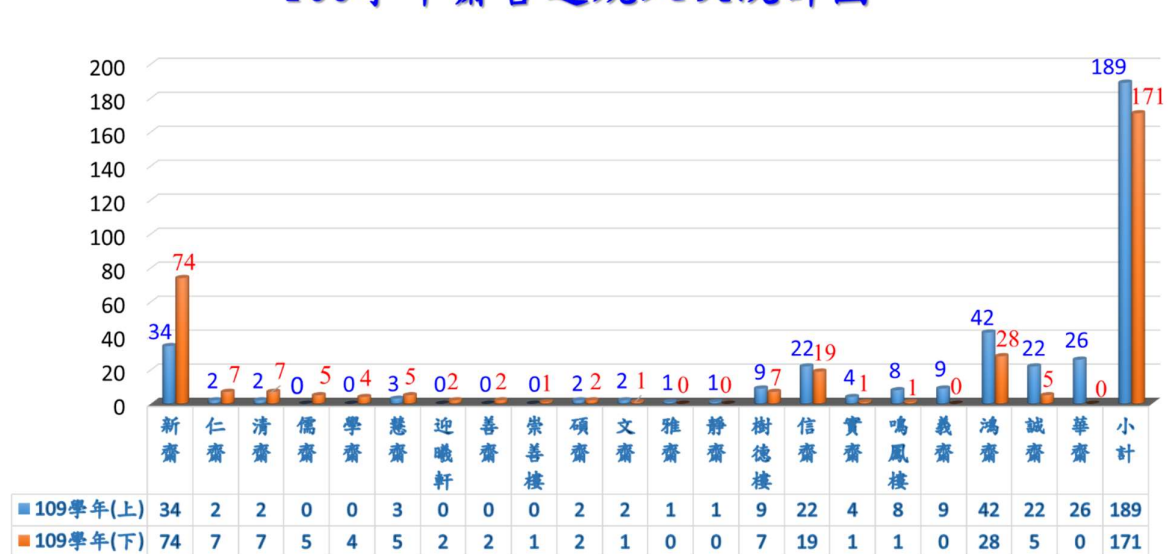

(2) 違規類別：

109 學年上下學期相較，109-2 學期宿舍違規類別以「妨礙清潔衛生」增加 58 人次、「使用或放置高耗能電器」減少 47 人次最多，統計如圖：

宿舍違規類別態樣

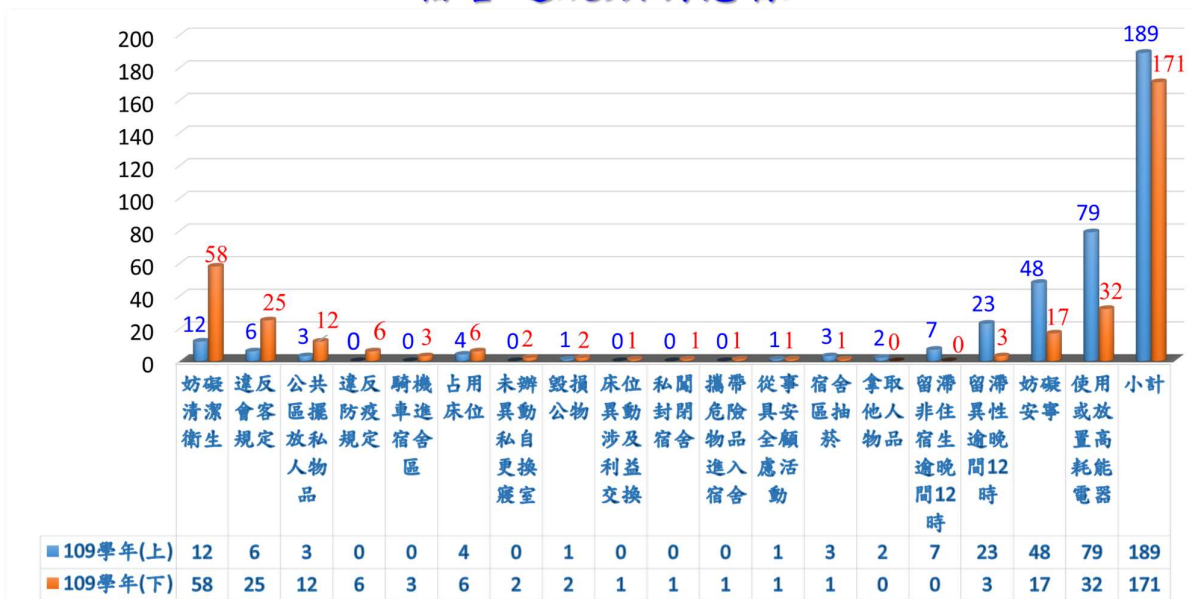

2、110-1 學期違規統計（統計時間 110/8/1～110/9/25 日止）：

期程內宿舍違規計有 11 件、37 人違規，其中違規件數態樣以「(編號 2、3) 製造噪音、喧譁或妨礙自修或睡眠者」5 件 23 人居冠，「(編號 5) 異性滯留逾晚上 12 時」3 件 8 人次之，「(編號 1) 公共區域擺放私人物品」1 件 4 人再次之，統計如表：

編號	違規情形(扣點)	扣點	件數	人數
1	公共區域擺放私人物品	2.5	1	4
2	製造噪音、喧譁或妨礙自修或睡眠者		5	23
3	製造噪音、喧譁或妨礙自修或睡眠者（累犯）	5	1	1
4	違反會客規定	10	1	1
5	異性滯留逾晚上 12 時(1 案 1 人自行退宿)	15	3	8
合計			11	37

(三)、宿舍定期訪視：

新學期已經開始，請齋長跟住宿組及生輔組齋教官先期協調各齋齋民大會召開時間，循例在齋民大會後依「宿舍規則」第十一條「齋教官、生輔組輔導人員、和宿舍管理人員，為執行其職責，應會同齋長(或相關師生)進入寢室訪視...」，及「學生宿舍訪視程序」第二條第一款「定期訪視：於學期中實施，實施前先於齋長會議時提出，經齋長會議通過，並溝通訪視方式及觀念後，即由各齋教官(或生輔組輔導人員)會同齋舍幹部、宿舍管理員於期限內實施宿舍訪視」等規範實施，請齋幹部提醒齋民要看宿舍規則，該申請的要申請，東西不要占床，不要使用高耗电產品，避免違反宿舍規則，煩請齋長及齋幹部多加宣達予勸導，以降低齋舍違規

率。

(四)、協助宣導宿舍規則：

開學迄今已發生 11 件 37 人次違規事件，尤其對於未經會客程序，自行帶異性進入寢室狀況時有發生，除影響同學外亦違反宿舍規則，請各位齋長及齋幹部協助宣達宿舍規則與會客規定等規範，以降低住宿同學違規事件發生。

(五)、齋長權責：

齋舍各式違規事件請各齋幹部先行勸告，如有不聽勸告者，齋長可依「宿舍規則」第十五條第一款「住宿學生違反有關規定之扣點，由各宿舍齋教官、生輔組輔導人員、住宿組承辦人員、齋長執行」實施扣點，如有惡意違規或與自治幹部產生語言或肢體衝突者，請立即通知生輔組值班教官協處。

(六)、齋舍物品遺失(案例宣導)：

近期清齋分別發生齋民暑假放置於地下室之「個人冰箱」、「個人生活用品」遺失等情事，請齋長於各齋舍持續宣達「同學拿取物品時，需再三確認是否為公告或張貼可自行拿取的捐獻物品，否則除造成持有者損失外，若經提告，亦有可能有涉嫌違反『公訴』之『竊盜罪』與告訴乃論之『毀損罪』，將對同學一生造成影響」，請協助提醒該行為之嚴重性。

(七)、共同維護校園安全事項：

1. 住宿學生仍有反映「宿舍區噪音影響安寧、公共區域財物遺失、環境衛生問題」等狀況，煩請齋長協助宣導，另『第九條～住宿學生有責任共同維護宿舍安寧、環境清潔衛生和走廊淨空』。請同學們發揮自律的精神，共同營造優質的宿舍環境。
2. 為維護校園安全的環境，同學如發現、看到，可疑人、事、時、地、物，或緊急需要協助事件，務請立即通報、告知學校相關業管單位處理。

區分	校本部	南大校區
軍訓室 生輔組	(03)5711814 (03)5715131 轉 66666 E-Mail:service@my.nthu.edu.tw	0911-799474 (03)5715131 轉 71411 E-Mail:service@my.nthu.edu.tw
住宿組	(03)5715416 E-Mail:housing@my.nthu.edu.tw	(03)5715131 轉 74700 E-Mail:housing@my.nthu.edu.tw
駐警隊	(03)5714769 (03)5715131 轉 33333 E-Mail:guard@my.nthu.edu.tw	(03)5715131 轉 75800 E-Mail:guard@my.nthu.edu.tw
衛保組	(03)5743000 (03)5715131 轉 43000 E-Mail:clinic@my.nthu.edu.tw	(03)5715131 轉 74402 E-Mail:clinic@my.nthu.edu.tw

諮商 中心	(03)5715131 轉 34725、34726 E-Mail:counsel@my.nthu.edu.tw	03-5715131 轉 76602、76620 E-Mail : gucc@mail.nd.nthu.edu.tw
性平會	(03)5742626 (03)5715131 轉 35075、35081 E-Mail:gencom@my.nthu.edu.tw	

附件二

二、住宿組業務報告：

周副組長報告事項：

1. 今年受疫情影響 109 學年退宿延至 8 月 30 日，感謝各位齋長協助進、退宿的作業及處理，雖然仍有極少部分同學未遵守宿舍規則，住宿組均會依規定罰扣器具保管費，另由於境外學生尚未完全入住，麻煩各位齋長也加強宣導嚴禁同學佔床使用(可配合學期初宿舍訪視辦理)，有關暑期寄放行李依宿舍規則，應於開學後一周內清空，請各齋長協助依規定處理，並請各位齋長與各宿舍管理員相互協調合作，維護本學期使用宿舍同學的權益。
2. 依據學生宿舍自治規程第五條，請各齋長於近期內召開齋民大會，宣導討論宿舍生活規範及反應同學住宿品質相關問題，並請先協調宿舍承辦人及生輔組齋舍輔導教官參與時間，召開後之紀錄請交與各承辦人會彙整存查。
2. 重申有關宿舍文宣廣告張貼規範，各齋舍公告欄僅可張貼行政公務及齋長規範事項及該齋舍庶務事項海報，一般學生社團海報均不同意張貼，各行政單位海報，為響應環保，鼓勵電子海報，若為紙本原則僅可張貼於四個服務中心的公告欄，另為響應環保，鼓勵電子海報，鼓勵各齋長齋務活動可使用 PPT 檔至住宿組申請電子公告欄公告。
3. 今年受疫情影響暑期大型整修均未實施，目前擬規劃靜齋及文齋浴廁納入明年暑期大型整修，各位齋長可蒐集相關意見提供承辦人參考，另有關冷氣更換事宜因受暑期疫情影響有所延宕，原定暑期雅齋冷氣更換將於學期間持續更換，學、儒、清齋冷氣將納入下學年更換考量。
4. 請各位齋長於齋民大會加強宣導用電安全(避免在室內使用高功率之電器、或多孔插座)，衛生紙張容易造成堵塞，宿舍內馬桶不可丟入衛生紙，請住宿生共同注意維護。
5. 重申法規宿舍區走廊嚴禁堆放紙箱垃圾、雨傘、鞋子等雜物，若遭市府消防單位安全檢查罰款將由該寢室行為人負擔，住宿組也將會請生輔組共同加強查察扣點。

五、臨時提案： 無

六、補充報告：

生輔組林建基教官：

- (1)近期同學仍有遭詐騙事件發生，詐騙集團往往以網購付款有誤等理由，要求同學至提款機操作，藉以騙取金錢，或利用同學憐憫同情心，謊稱遭逢事故願意質押物品以請求商借金錢，若有上述情事發生請立即撥打「165」反詐騙或110報案電話另可至生輔組請求協助。
- (2)近來校園內蛇出沒頻繁，請大家多留意宿舍安全，請提醒齋民進出宿舍隨手關門，若有看到請盡快通報駐警隊。


住宿組周易行副組長：

- (1)承上述，避免蛇咬傷意外，請同學外出盡量避免穿拖鞋。
- (2)請各位齋長管理公共冰箱時，務必於清理前公告清楚時間及處理原則，並於清理後拍照…等等，同時公告予齋民知悉，避免紛爭。
- (3)因應視力不佳同學，營繕組近期將派遣設計師設計針對「二一坡」改善，包含加裝扶手及加裝矮燈（只照地面，預計同時施作）圖示請參閱附件四，若有任何意見請於一周(10/8)內回覆告知。

七、散會。(13:25)

olo

roll to everywhere

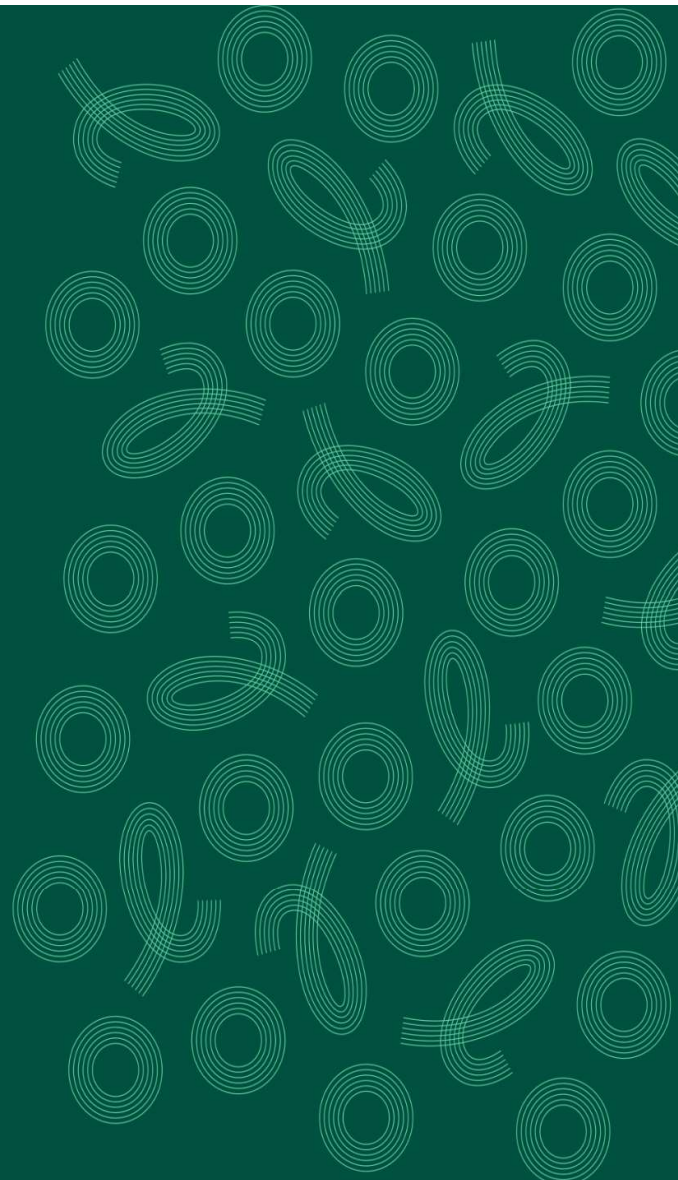


公司簡介

本公司致力於發展更多元、更智能、更有效率的交通模式。

我們的服務項目涵蓋B2C的共享交通服務、B2B的交通系統整合開發...

等，正積極布局智慧城市之交通領域相關技術研發

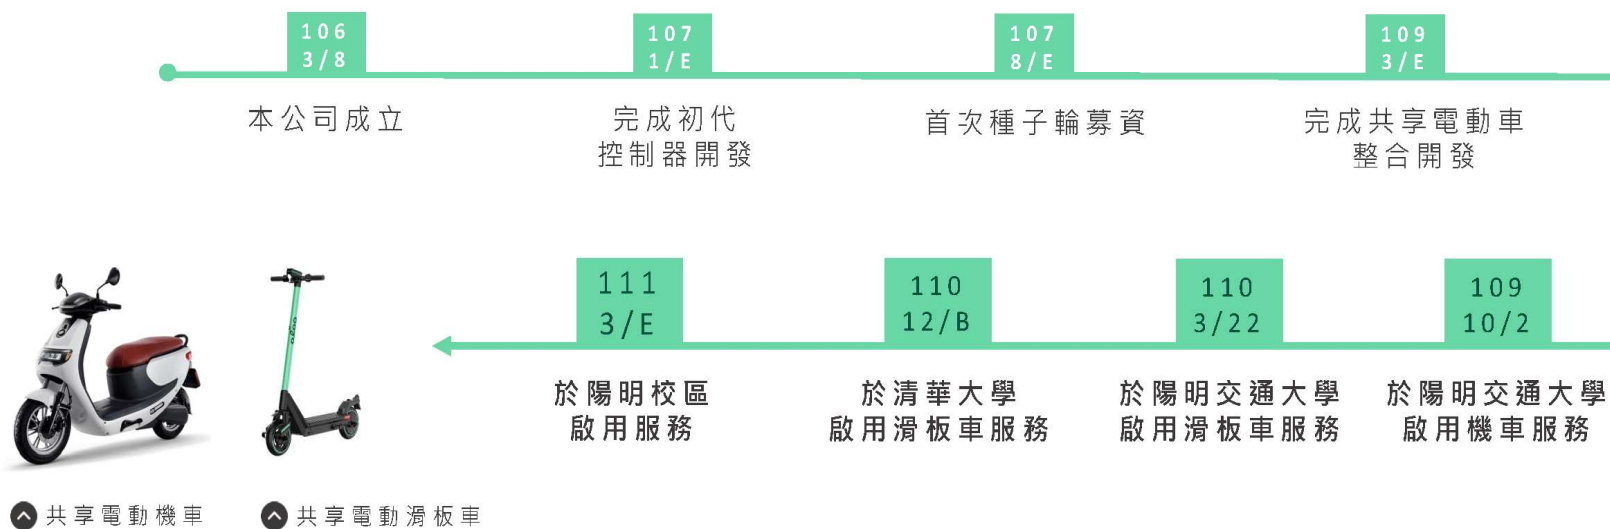

創辦人介紹



創辦人 **林志嘉 (左)**

學經歷 清華大學 工業工程與工程管理研究所經 歷

1. 串聯本公司服務之供應鏈廠商
2. 負責研發團隊之招聘與篩選
3. 帶領團隊完成共享交通軟硬體整合與開發

創辦人 **張勝豐 (右)**

學經歷 陽明交通大學 運輸與物流管理學系

- 經 歷
1. 業務拓展及市場開發
 2. 共享交通規劃、系統管理
 3. 產學合作、校園資源整合

服務介紹

租借流程 選擇車輛 > APP掃碼租用 > 快樂騎乘 > 停放指定
歸還區域 > 歸還付款

費 率

電動滑板車 / 前五分鐘10 元

五分鐘後費率0.7元/分鐘

以手機APP完成所有流程



APP 流程

註冊會員



(預約車輛)



掃碼租車



快樂騎乘



拍照還車



服務特色



這客服滿分👍謝謝！



非常感謝 你們的服務真的很快
速很實在 如果沒有looplus平時
也不能多睡一點😴



同學至上 /

24小時客服問題即刻處理，使用者滿意度高。

符合校園需求 /

本服務確實提升校園移動體驗及效率，滿足校內外移動需求。

專業車輛設計規格 /

IP67防水防塵、10寸防爆實心胎，適應台灣地形及氣候。

	滑板車費率	開鎖費
olo	0.7元/min	無
Bird, Beam	4元/min	10元

價格實惠 /

校內外通勤銅板價，輕鬆悠遊。
價格比較參考美國品牌Bird及新加坡滑板車品牌 beam



車管系統 /

硬體限速配合電子圍籬限制使用者在合規營運範圍停放及使用，維持校園內的整潔及安全。



開發團隊堅強 /

敏捷開發，依使用者回饋調整開發規劃，更貼近真實需求。

保險方案

新安東京海上產物保險_公共意外險

(經管與租賃、使用電動滑板車及電動車專案)

承保範圍	保險金額
每人體傷責任險	6,000,000 元
每一意外事故體傷責任	30,000,000 元
每一意外事故財損責任	3,000,000 元

預計規劃站點

綜合學生需求及交通安全通盤考量，再加上不衝突校園規劃，以下為路加初步規劃站點區域。



規劃點位

除學生調查外，本次規劃與駐警隊共同勘察，考量到安全及便利性進行選點。



駐警隊旁空地



風雲樓旁宿舍區空地



綜合三館旁腳踏車停車處



清華會館旁(西門門口)空地



化學館旁腳踏車停車區空地



女宿雅齋門口空地
(待齋長會議通過後才正式啟用)

宿舍區設點處



雅齋門口空地

前述提及之女生宿舍區站點預計設置於雅齋門口空地處(綠圈處)，此地經調查使用率低，經常性停放之腳踏車不多，故希望於此地拆除小部分車架建立站點，敬請同意。

安全機制

1. 強制使用者觀看教學宣導影片

使用者使用服務必須觀看使用教學及安全宣導影片，如無確實觀看將無法使用本服務。

2. 滑板車電子限速15公里/小時

無論上坡或是下坡，只要使用者使用電子油門，時速最高只能到15公里/小時(參考:腳踏車正常時速約落在15 - 20公里/小時)。

3. 隨車附上安全帽

如附圖，路加提供每台車一頂安全帽，同學可隨時取得。



調度清潔管理辦法

1. 員工一律身著制服

路加調度清潔人員一律身著制服工作，且限制每次停留時間不超過半小時。

2. 須向管理員報備

路加調度清潔人員每次工作必須向宿舍管理員報備，取得許可方可進入。

3. 客服通報

若路加調度清潔人員有任何失職狀況發生，在校師生皆可隨時通過客服專線通報，路加會以最快速度處理。


附件：交大會員成長狀況

推出服務後會員於短時間以倍數增長，校園需求強大。


單校會員數 / 3126位



定期舉辦說明會，
宣導正確騎乘方式
及觀念。

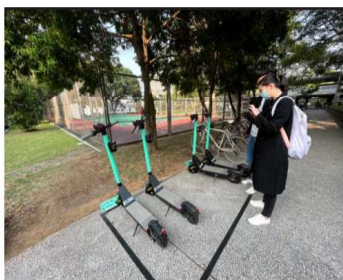

同學使用率高，高
頻借用粉絲與日俱
增。

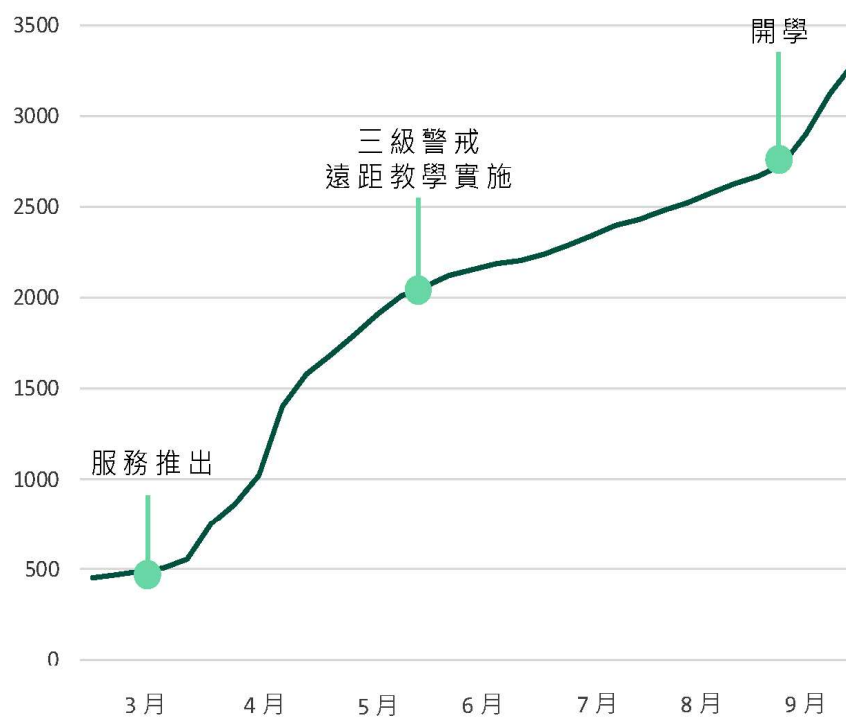


附件:使用者社群分享


師生愛用本服務，眾多粉絲熱情分享使用經驗。




輕鬆爬坡、省時省力

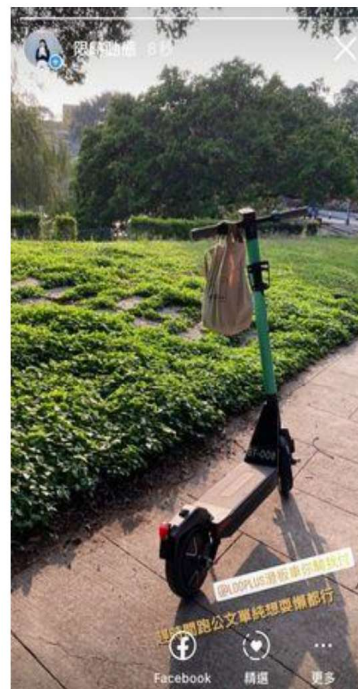

代步方便、
更願意探索校園

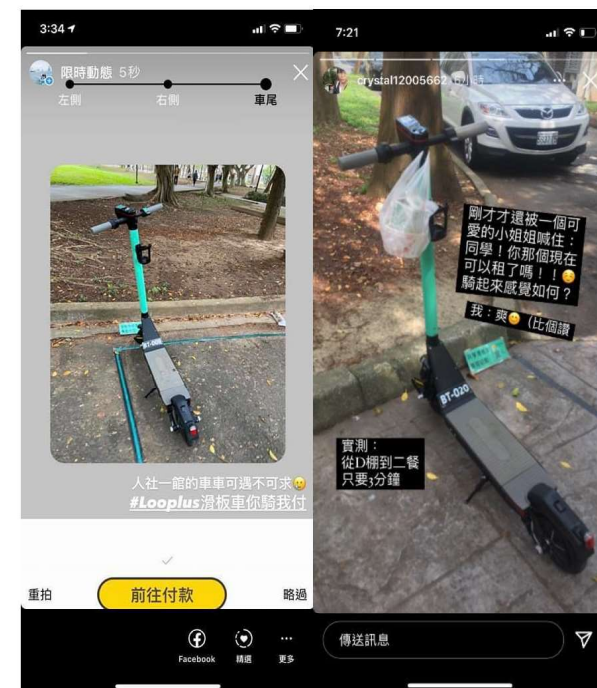

新奇、充滿科技感

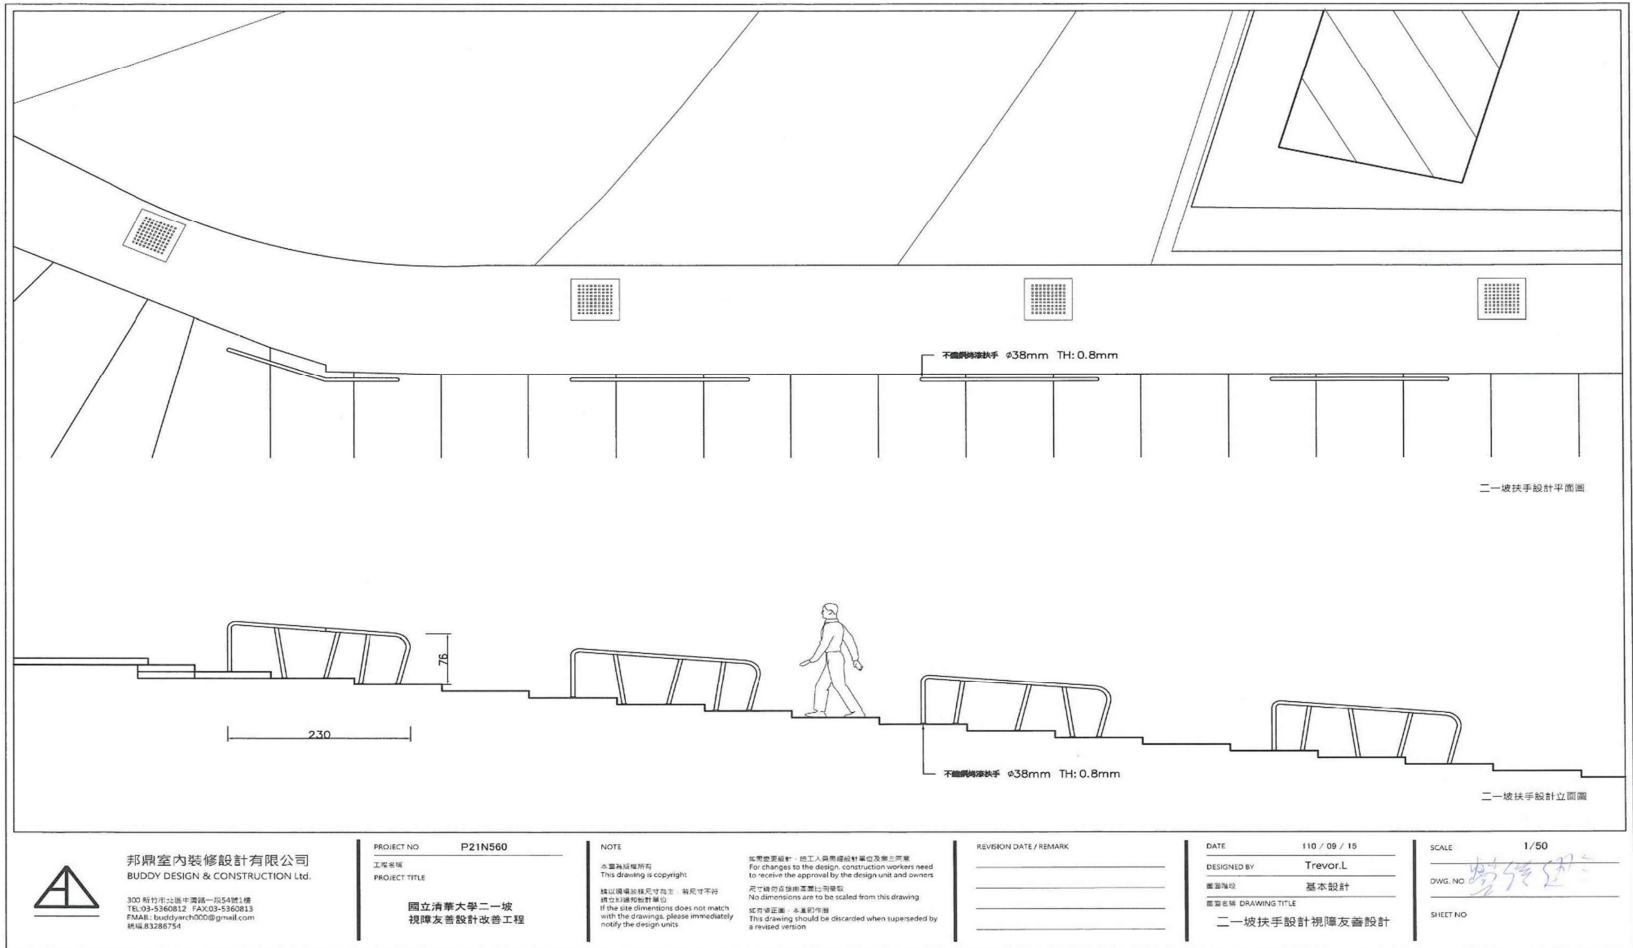

邦鼎室內裝修設計有限公司
BUDDY DESIGN & CONSTRUCTION LTD.

320 新竹市公園路一四四號1樓
TEL: 03-5360812 FAX: 03-5360813
EMAIL: buddyench00@gmail.com
M16.83285754

PROJECT NO. P21N560

工程名稱
PROJECT TITLE

國立清華大學二一坡
視障友善設計改善工程

NOTE

本圖為版權所有
This drawing is copyright:

請以現場量測尺寸為準，與尺寸不符
請立即通知設計單位
If the site dimensions does not match
with the drawings, please immediately
notify the design units

本圖為版權所有，如工人需修改設計單位及業主同意
For changes to the design, construction workers need
to receive the approval by the design unit and owners

尺寸繪圖及現場量測均有誤差
No dimension can be scaled from this drawing
如有修正圖，本圖即作廢
This drawing should be discarded when superseded by
a revised version

REVISION DATE / REMARK

DATE 110 / 09 / 15

DESIGNED BY Trevor L

繪圖階段 基本設計


圖章名稱 DRAWING TITLE
二一坡扶手設計視障友善設計

SCALE 1/50



DWG. NO. 101-101-101-101

SHEET NO.

扶手設計細部

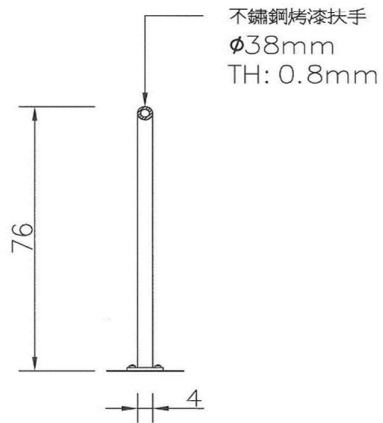

踏階設計細部

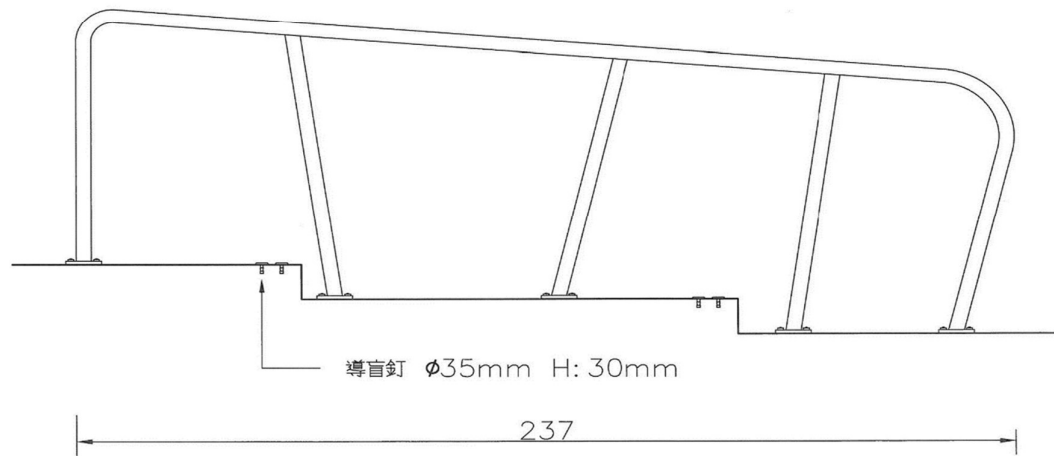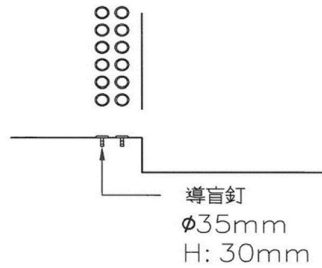

蔡昀霖建築師事務所
 TASI YUNLIN ARCHITECTS FIRM

300 新竹市公道五路一段54號1樓
 TEL: 03-5360812 FAX: 03-5360813
 EMAIL: buddyarch000@gmail.com
 傳真: 87540813

PROJECT NO. P21N560

工程名稱
 PROJECT TITLE

國立清華大學
 二一級改裝工程

NOTE

本圖為版權所有
 This drawing is copyright

請以該圖為設計尺寸為準，若尺寸不符
 請立即通知設計單位
 If the site dimensions does not match
 with the drawing, please immediately
 notify the design units

如蒙惠顧設計，施工人員應遵照設計單位及業主同意
 For changes to the design, construction workers need
 to receive the approval by the design unit and owners

尺寸請勿直接由圖面讀出比例
 No dimensions are to be scaled from this drawing
 如有修正者，本圖即作廢
 This drawing should be discarded when superseded by
 a revised version

REVISION DATE / REMARK

DATE 110 / 9 / 24

DESIGNED BY Trevor.L

圖主編號 設計圖


圖面名稱 DRAWING TITLE

SCALE A3: 1/10

A1: 1/5

DWG. NO.

SHEET NO.

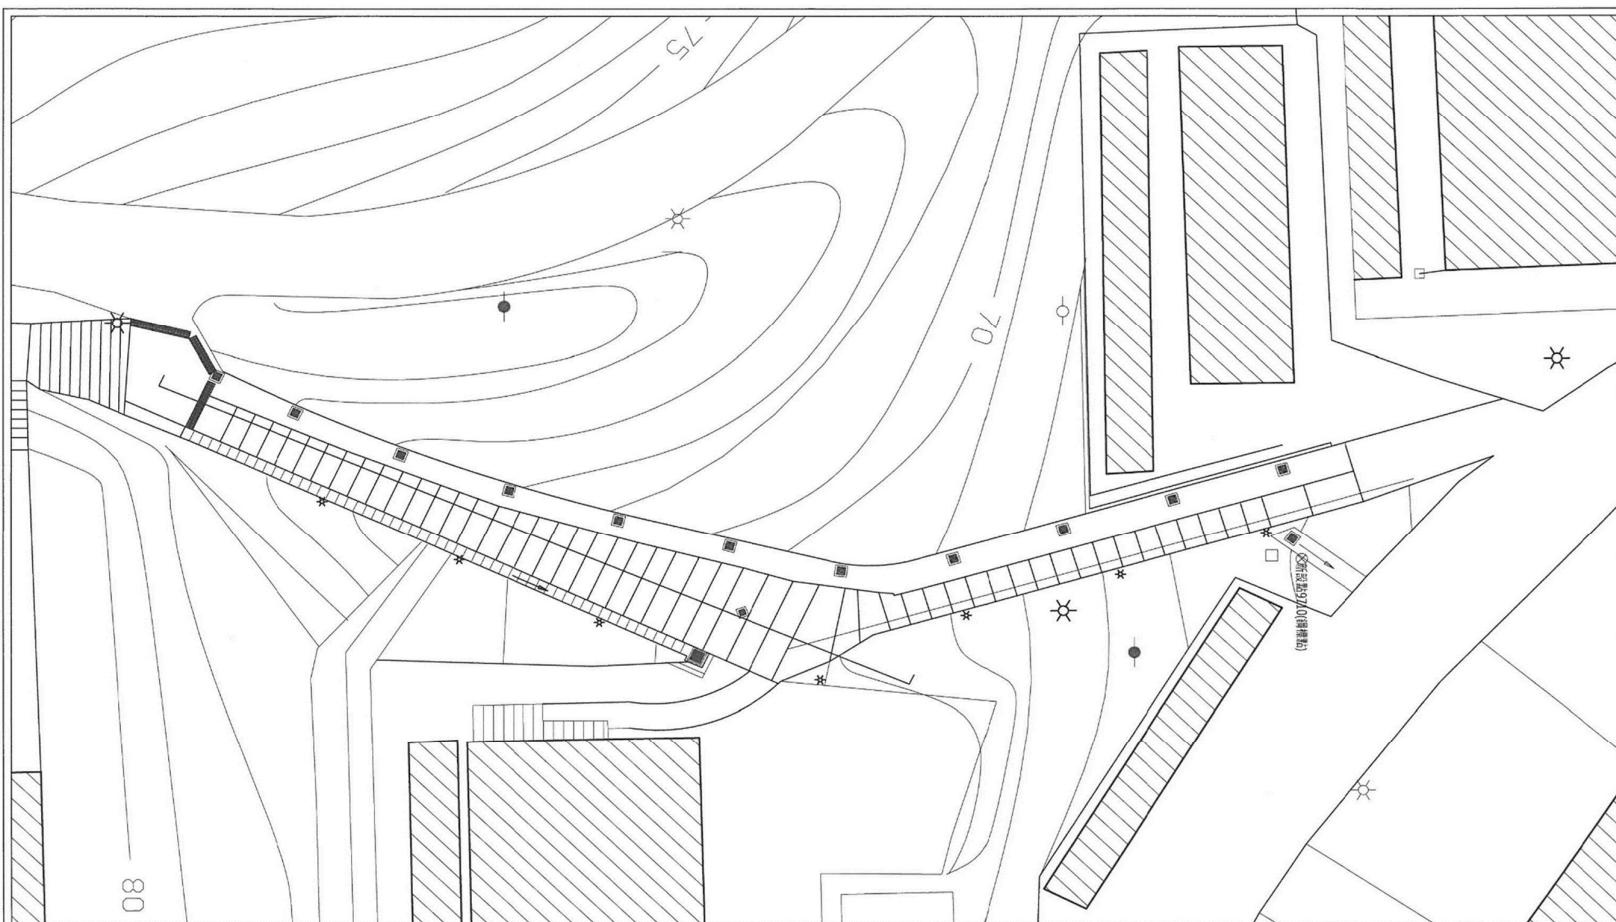

蔡昀霖建築師事務所
TASI YUNLIN ARCHITECTS FIRM

300 新竹市北區中清路一段54號1樓
TEL: 03-5360812 FAX: 03-5360813
EMAIL: tasy@ylnet.com.tw
蔡昀霖 03-5360812

PROJECT NO. P21N560

工程名稱

PROJECT TITLE

國立清華大學
二一樓改裝工程

NOTE

本圖為版權所有
This drawing is copyright

繪圖單位應注意尺寸為公分，若尺寸不符
繪圖單位應注意尺寸為公分，若尺寸不符
If the size dimensions does not match
with the drawing, please immediately
notify the design units

如需變更設計，施工人員應請設計單位及監工同意
For changes to the design, construction workers need
to receive the approval by the design unit and owners
尺寸繪圖應與圖面尺寸相符
No dimensions are to be scaled from this drawing
尺寸繪圖應與圖面尺寸相符
No dimensions are to be scaled from this drawing
此圖繪圖應與圖面尺寸相符
This drawing should be discarded when superseded by
a revised version

REVISION DATE / REMARK

DATE 110 / 9 / 24

DESIGNED BY Trevor.L

圖樣名稱 設計圖

圖樣名稱 DRAWING TITLE

SCALE A3: 1/200

A1: 1/100

DWG. NO.

SHEET NO.